

DOMAINE : INFRASTRUCTURE ROUTIERE

RN 125 : section nord Lez de la déviation
SAINT BEAT/ARLOS [31]
Etude : 2017 / Chantier : 2018

Opération **RN 125 :
Section Nord Lez de la déviation de Saint Béat/Arlos**

Maître d'ouvrage **Etat, Direction de l'environnement,
de l'aménagement et du logement d'Occitanie**

Adresse de l'aménagement **RN 125**

ESQUISSE

Phase EP EL ESQ AP PRO ACT DET AOR

Désignation document **PLAN MASSE PARTIE NORD**

Echelle 1/1000(A1) Référence 171005_pilot_09_v0 N° X
Date 05/10/2017 Dessin E.P. 1ère émission 01/08/2017

Agence Casals [Etude et maîtrise d'œuvre pour le cadre de vie extérieur]
Sébastien Cougny - Paysagiste-concepteur D.E.
"Agence" 33700 CASTÉRA-LECTOUROIS - Tél. : 05 62 68 58 29
Site : agencecasals.fr - E-mail : contact@agencecasals.fr

INDICE	MODIFICATIONS	PAR	DATE




ZONAGE FONDATION

- Zone rouge: Hors Zone Centre Urbain - Allos Fort (H-T)
- Zone bleue: Zone urbaine - Allos Moyen à Fable (H-T)
- BT1 Allos forte
- BT2 Allos moyen
- Zone jaune: Hors zone Urbaine - Allos Moyen à Fable (I)

ZONAGE MOUVEMENTS DE TERRAIN

- Zone rouge: Hors Zone Urbaine - Allos Fort et Moyen
- Zone bleue: Zone Urbaine - Allos Fort
- Zone bleue: Hors Zone urbaine - Allos Fable
- Zone Urbaine - Allos Fable
- Q Dispositifs de terrain
- P Chutes de blocs

— Recul imposé par rapport au bord de chaussée
— Murets en gabions (hauteur : 1 à 1,50 m, remplissage maigre, supports de sculptures)
— Cran bois (hauteur : maitriser réserve incendie)
— Clôture laune, palan (hauteur : 2 m)
— Assiette d'intervention
— Assiette d'intervention préconisée

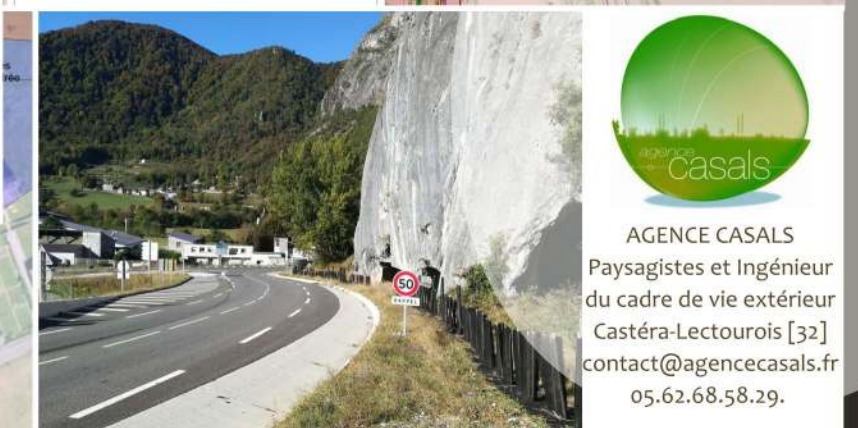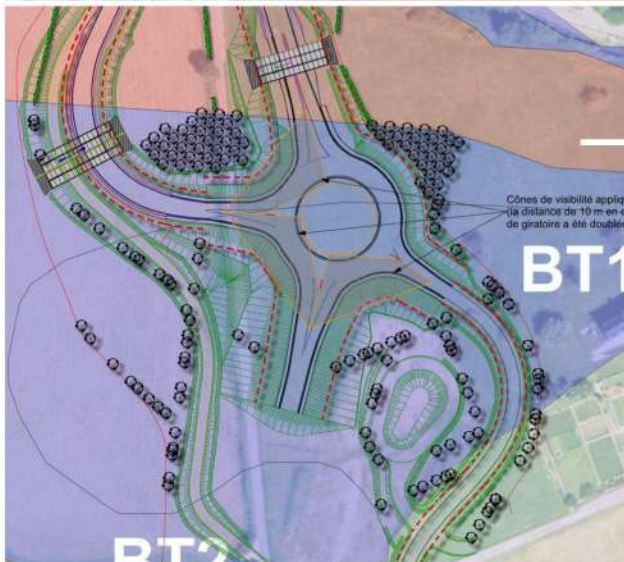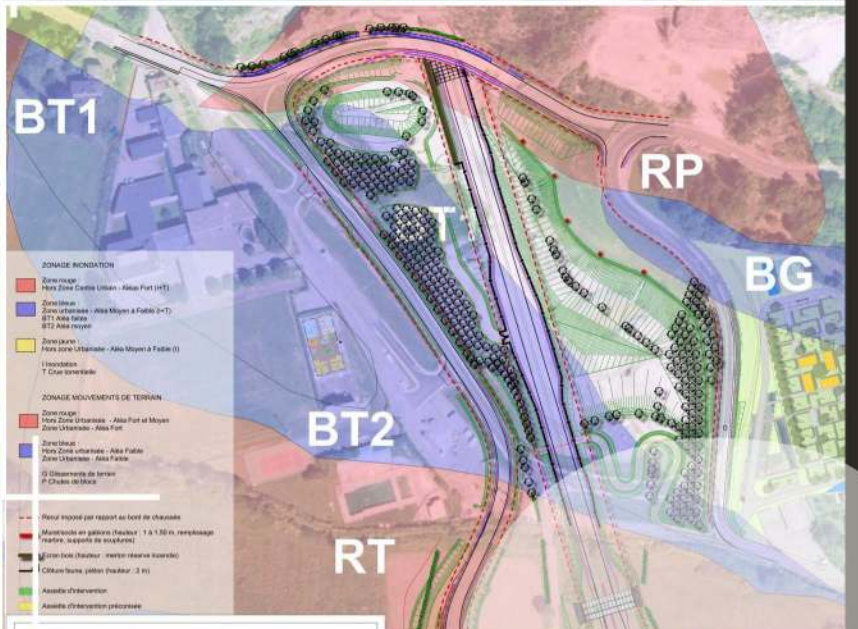

AGENCE CASALS
Paysagistes et Ingénieur
du cadre de vie extérieur
Castéra-Lectourois [32]
contact@agencecasals.fr
05.62.68.58.29.

Maîtrise d'ouvrage :

Etat, Direction de l'environnement, de
l'aménagement et du logement d'Occitanie

Maîtrise d'oeuvre :

Agence Casals

Montant des travaux : 60 540 € HT

Coût au ratio : 2 €/m²



AGENCE CASALS
Paysagistes et Ingénieur
du cadre de vie extérieur
Castéra-Lectourois [32]
contact@agencecasals.fr
05.62.68.58.29.