


DOMAINE :

EQUIPEMENT DE LOISIRS

Site aqualudique de Ferrié

Penne d'Agenais [47]


Etude : 2014 / Chantier : 2015

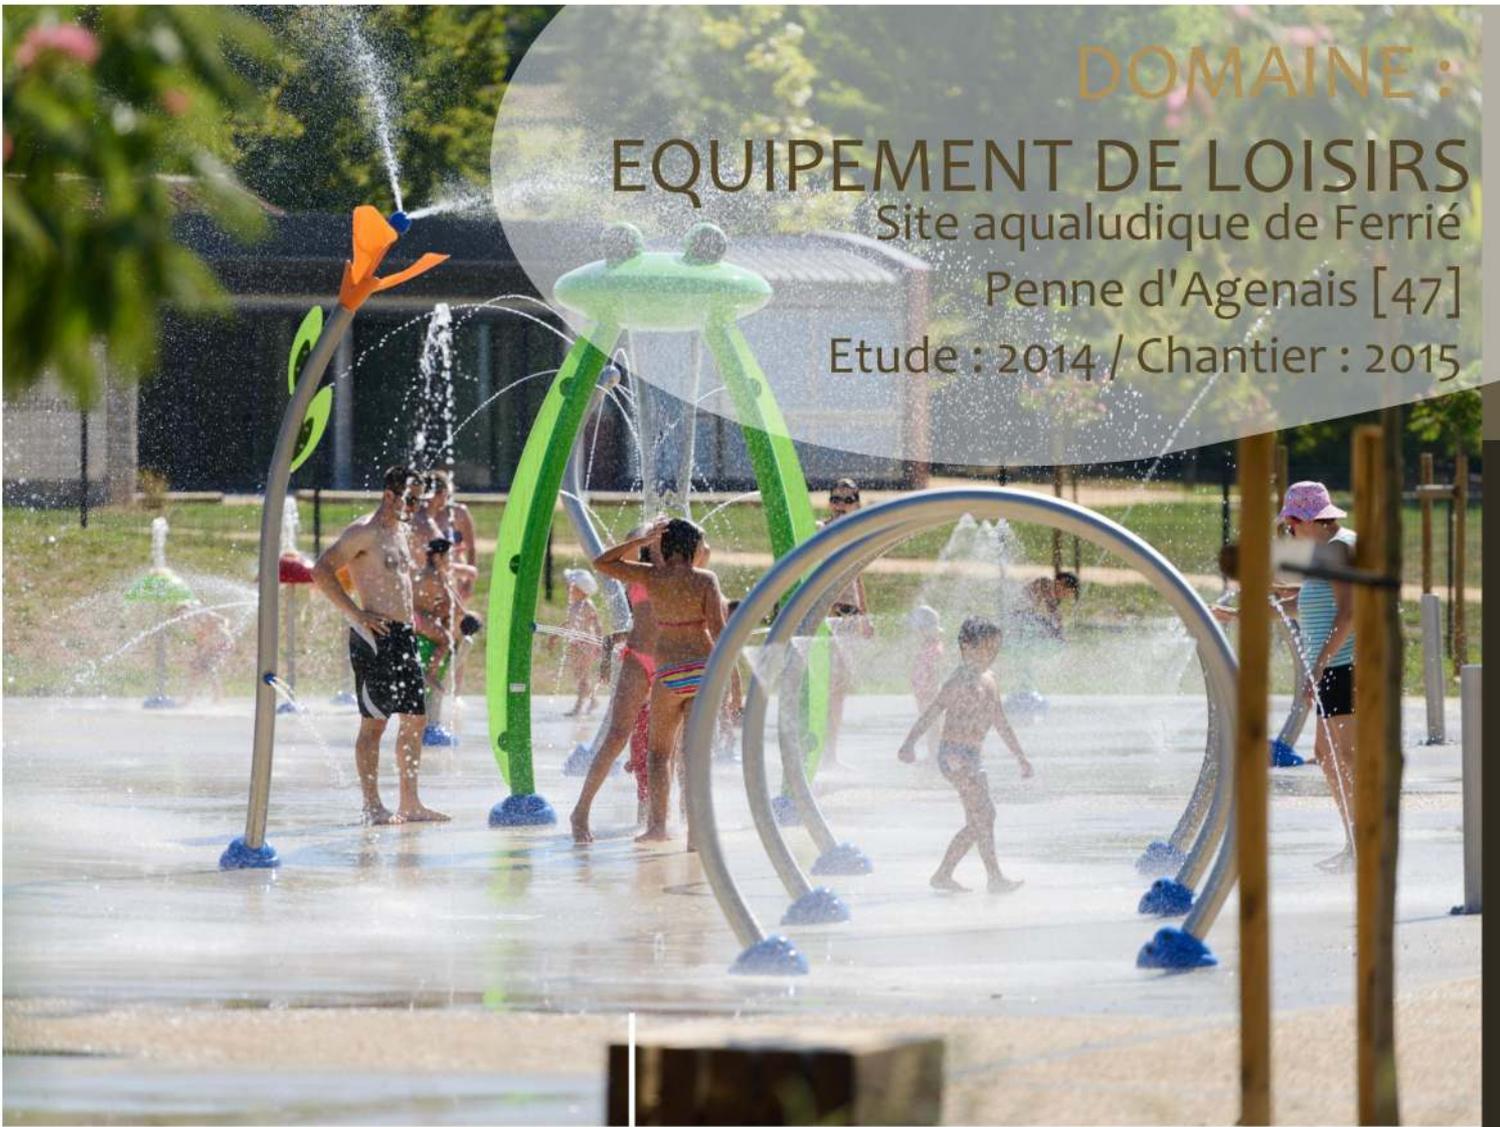

AGENCE CASALS
Paysagistes et Ingénieur
du cadre de vie extérieur
Castéra-Lectourois [32]
contact@agencecasals.fr
05.62.68.58.29.

Maîtrise d'ouvrage : Communauté de commune du Canton de Penne d'Agenais
 Maîtrise d'oeuvre :
 - Archi conseil (Mandataire)
 - Agence Casals/FLUIDITEC/CPIE/ARPE47/Montet/SIEA (co-traitants)
 Montant des travaux : 550 000 € HT
 Coût au ratio : 80 €/m²

Thème 3
L'eau jaillissante

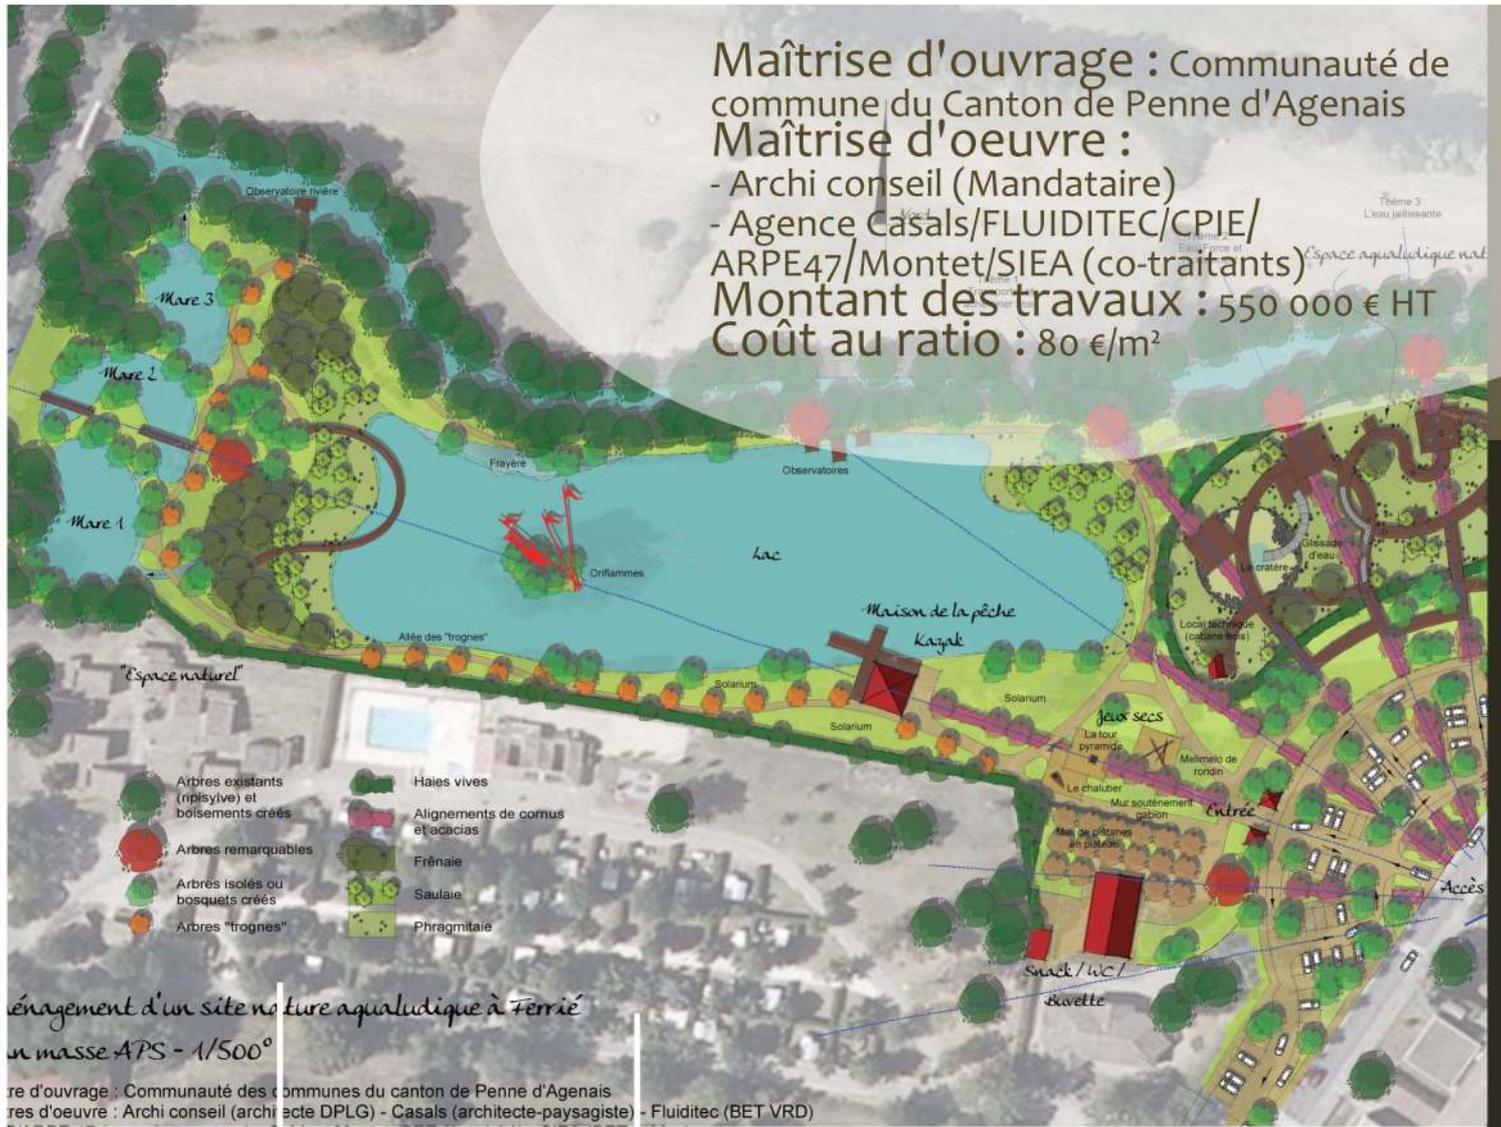

aménagement d'un site nature aquatique à Ferrière
 en masse APS - 1/500°

Maîtrise d'ouvrage : Communauté des communes du canton de Penne d'Agenais
 Maîtrise d'oeuvre : Archi conseil (architecte DPLG) - Casals (architecte-paysagiste) - Fluiditec (BET VRD)



AGENCE CASALS
 Paysagistes et Ingénieur
 du cadre de vie extérieur
 Castéra-Lectourois [32]
 contact@agencecasals.fr
 05.62.68.58.29.