


Plan masse été; de jour **DOMAINE :**

1/500°

AMENAGEMENT URBAIN

Rue Ramond et abords - BAREGES [65]

Etude : 2016 / Chantier : 2016-2017

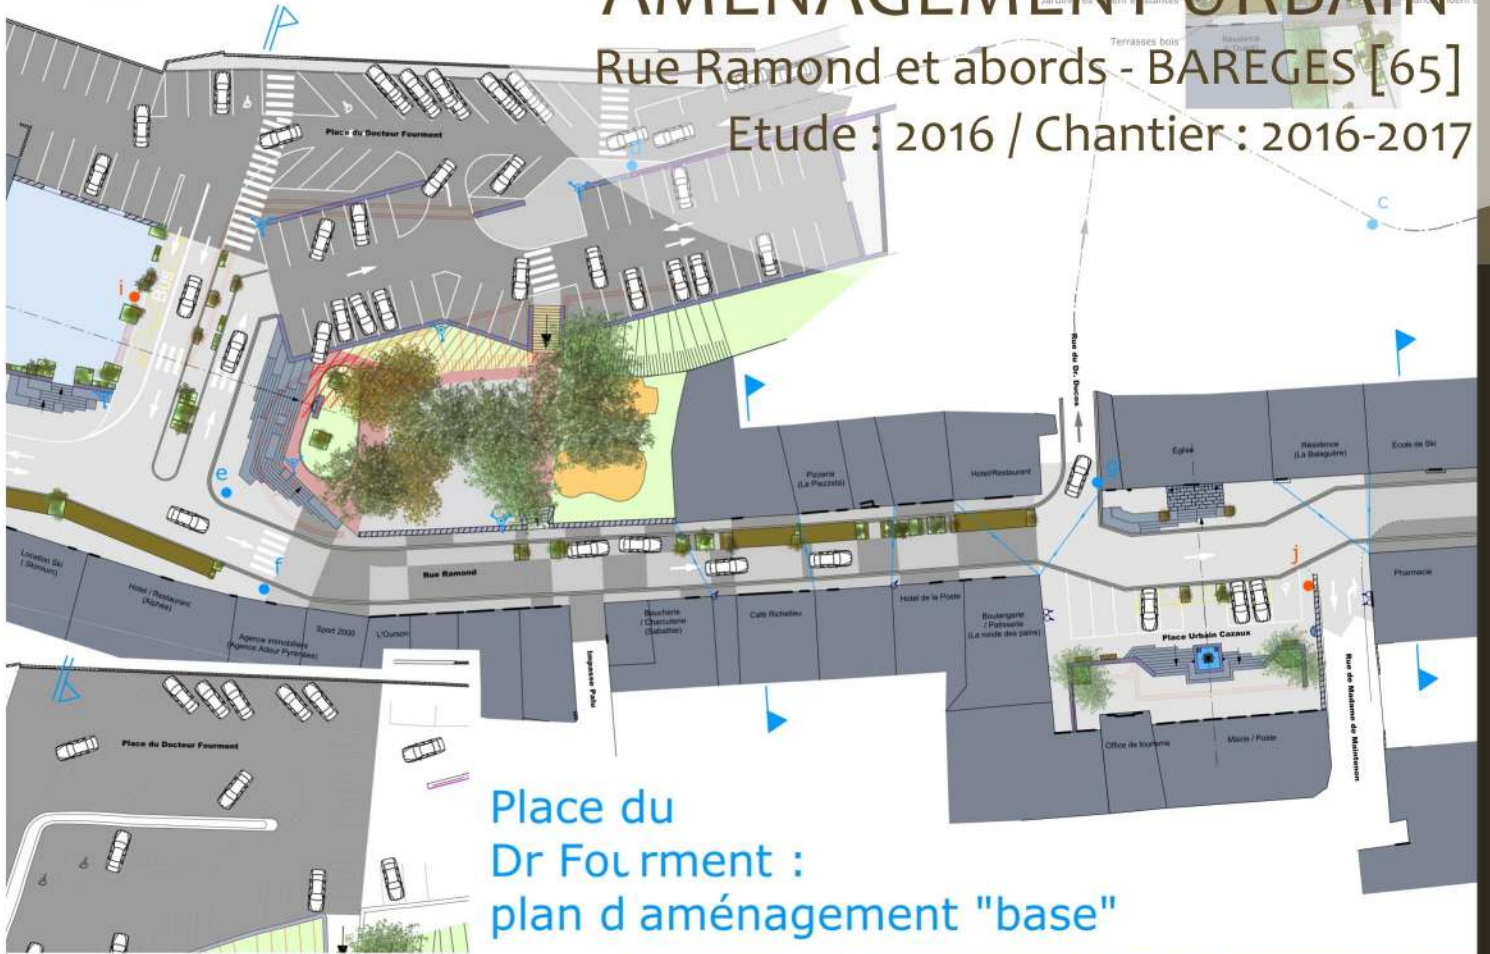

Place du Dr Fourment :
plan d'aménagement "base"



AGENCE CASALS
 Paysagistes et Ingénieur
 du cadre de vie extérieur
 Castéra-Lectourois [32]
 contact@agencecasals.fr
 05.62.68.58.29.

Maîtrise d'ouvrage :

Commune de Barèges

Maîtrise d'oeuvre :

- BET INGC (Mandataire)

- Agence Casals/Quartiers Lumières (Co-traitants)

Montant des travaux : 768 252 € HT

Coût au ratio : 97 €/m²



AGENCE CASALS
Paysagistes et Ingénieur
du cadre de vie extérieur
Castéra-Lectourois [32]
contact@agencecasals.fr
05.62.68.58.29.