


- Parking en enrobé
- Espace vert
- Cheminement piéton en béton coloré
- Revêtement place du souvenir
- Lignage place du monument aux morts
- Acrotère riverains
- Espace en grave G12

# DOMAINE : AMENAGEMENT URBAIN


Aménagement de la place du Souvenir

REYNIES [82]



Etude : 2018-2019 / travaux : 2019-2020

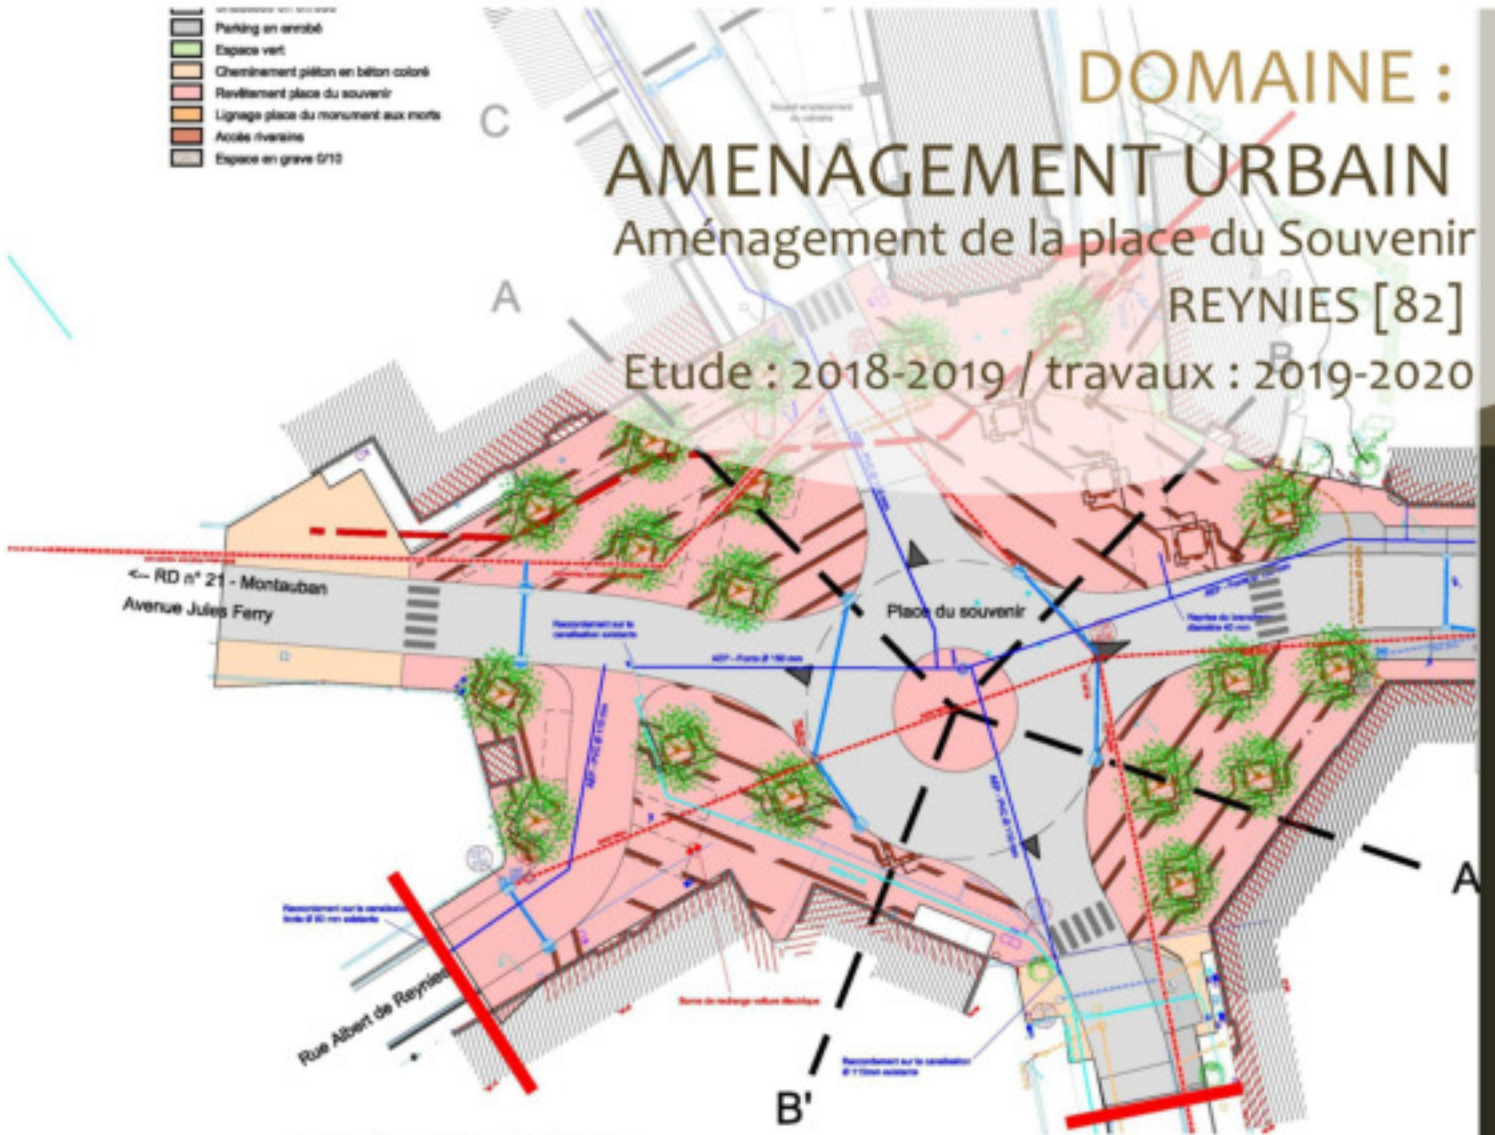

Profil en travers A - A' - Echelle 1/100

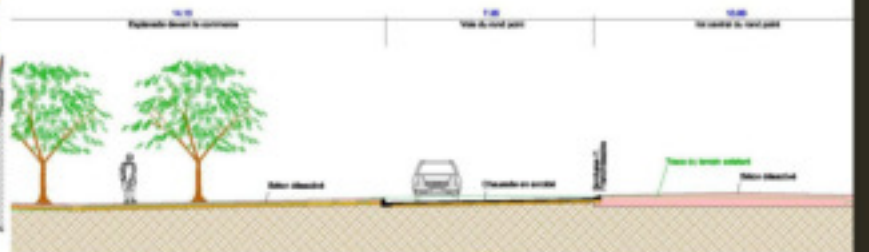

Profil en travers B - B' - Echelle 1/100

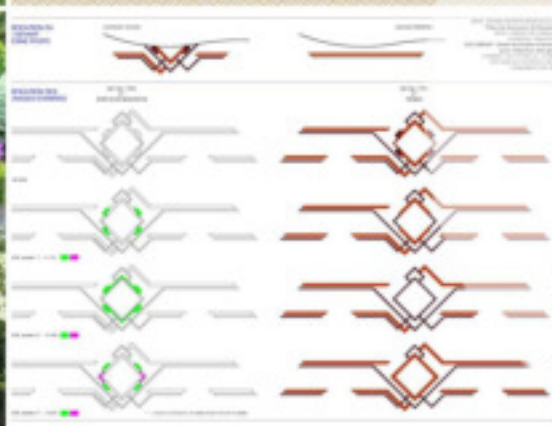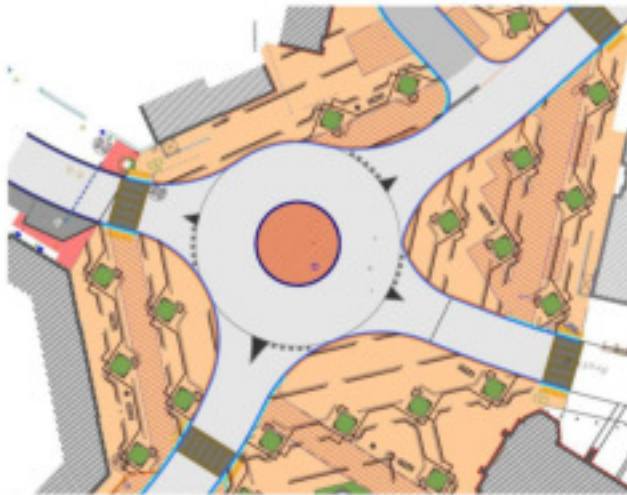

**AGENCE CASALS**  
Paysagistes et Ingénieur  
du cadre de vie extérieur  
Castéra-Lectourois [32]  
contact@agencecasals.fr  
05.62.68.58.29.

Maîtrise d'ouvrage : Communauté  
d'agglomération du Grand Montauban


Maîtrise d'oeuvre :

- Urbactis (Mandataire)
- Agence Casals (Co-traitants)



Montant des travaux : - € HT

Coût au ratio : - €/m<sup>2</sup>

Surface : 3 295 m<sup>2</sup>

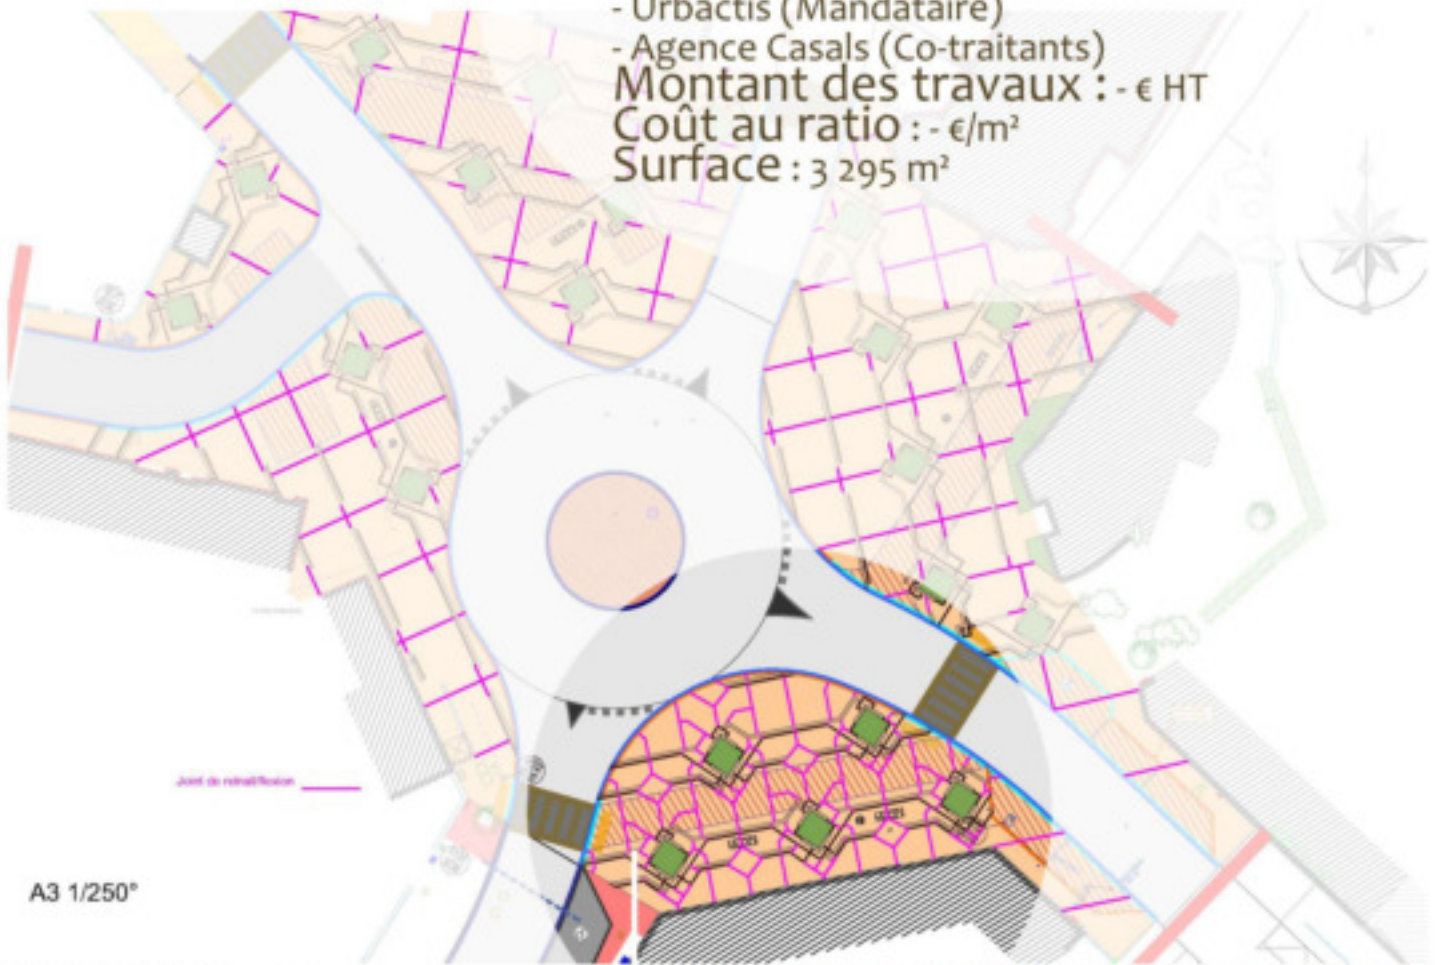

A3 1/250°

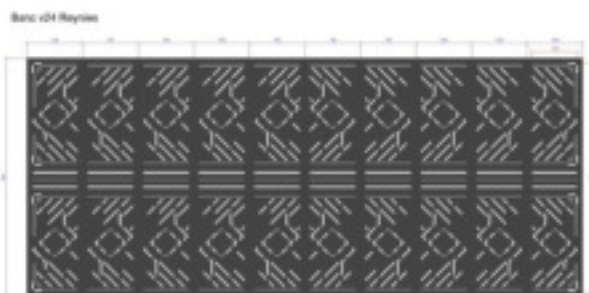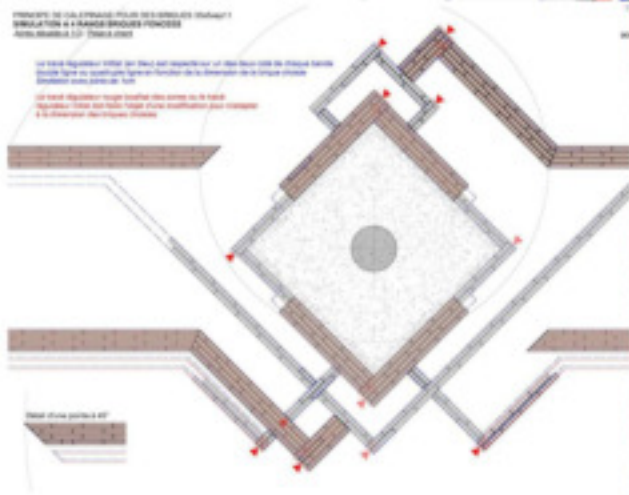

AGENCE CASALS  
Paysagistes et Ingénieur  
du cadre de vie extérieur  
Castéra-Lectourois [32]  
contact@agencecasals.fr  
05.62.68.58.29.