

Garde-corps pierre / fer forgé [photo 3]

Quai piéton en encorbellement

Bande centrale pavée

Murette [photo 3]

Stationnement

[photos 4 et 6]

Borne pierre


Passage piéton

DOMAINE :


INFRASTRUCTURE ROUTIERE

RD19 entre BAZUS-AURE et CADEAC [65]

Etude : 2006 - 2007




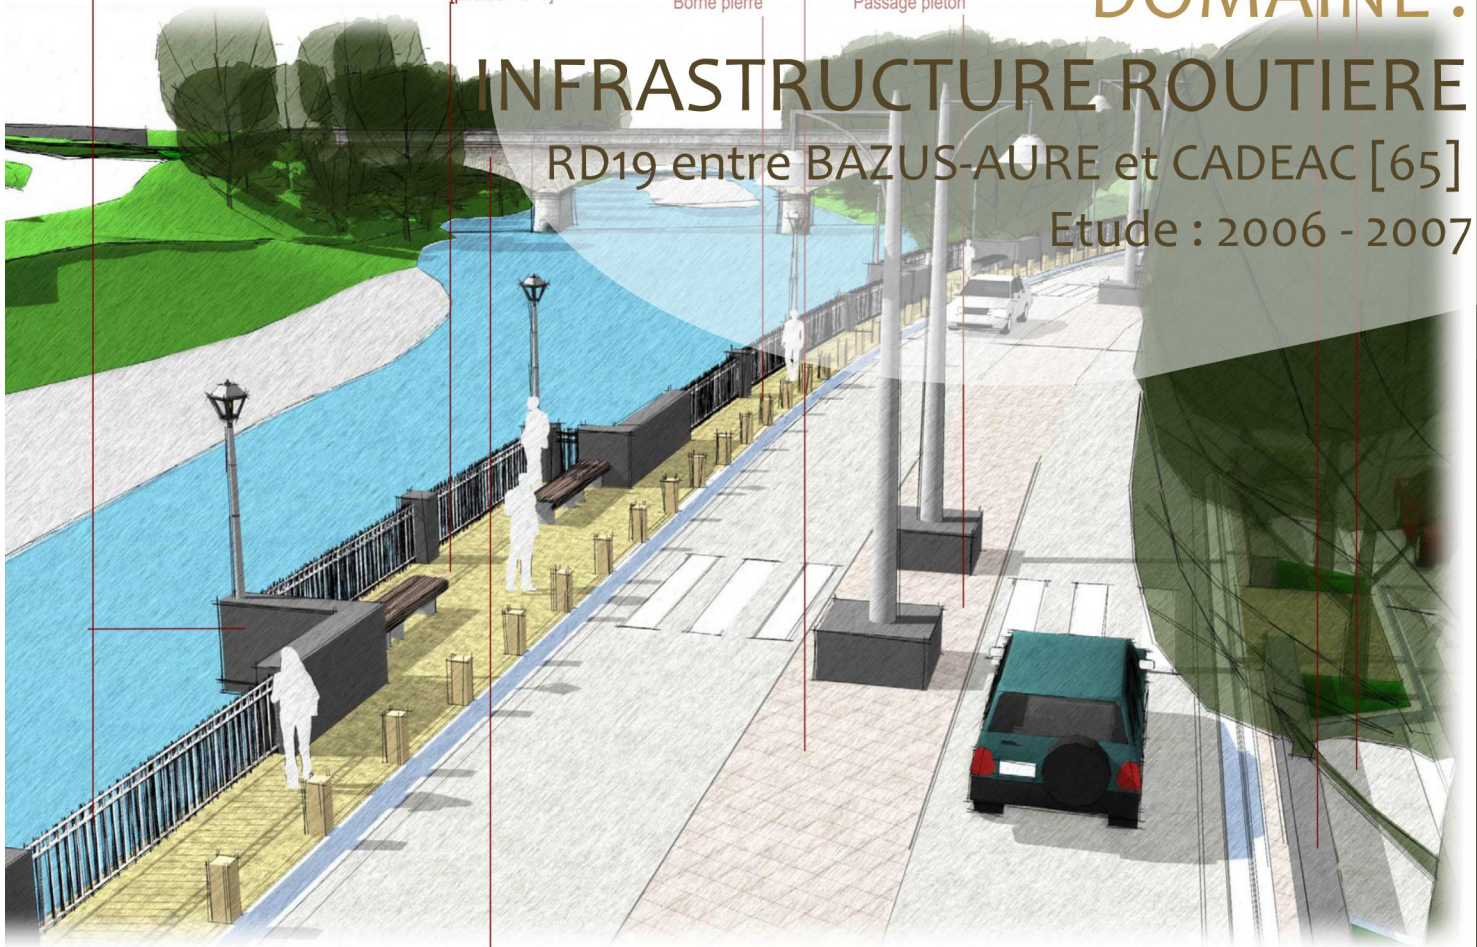


Pont de Grézian

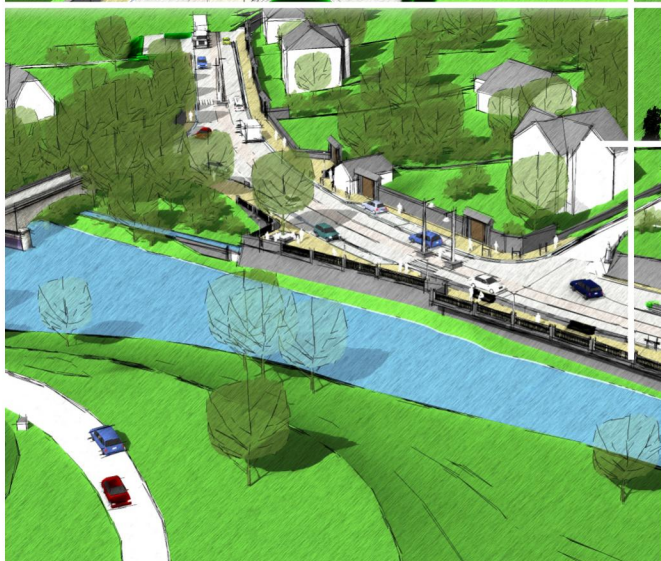

AGENCE CASALS
 Paysagistes et Ingénieur
 du cadre de vie extérieur
 Castéra-Lectourois [32]
contact@agencecasals.fr
 05.62.68.58.29.

Maîtrise d'ouvrage :
Conseil Général des Hautes-Pyrénées
Maîtrise d'oeuvre :
- Saunier et associés (Mandataire)
- Agence Casals (Co-traitants)

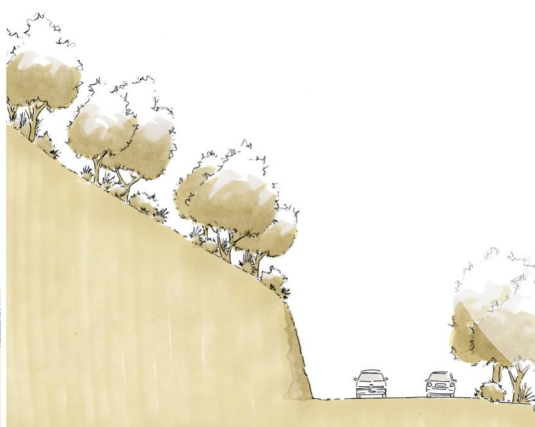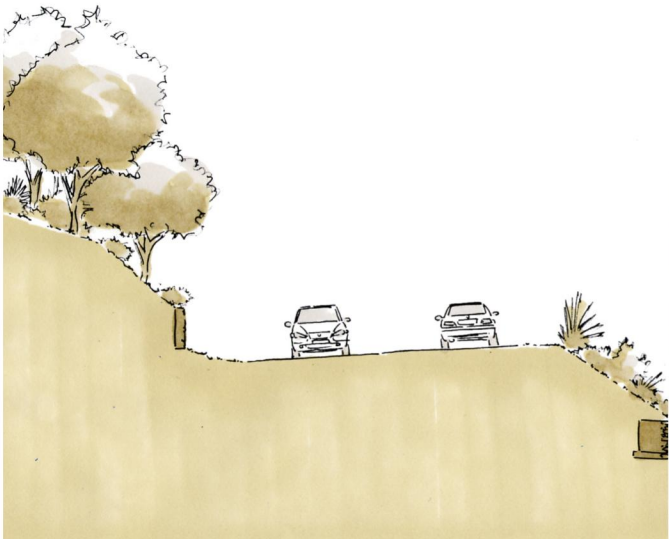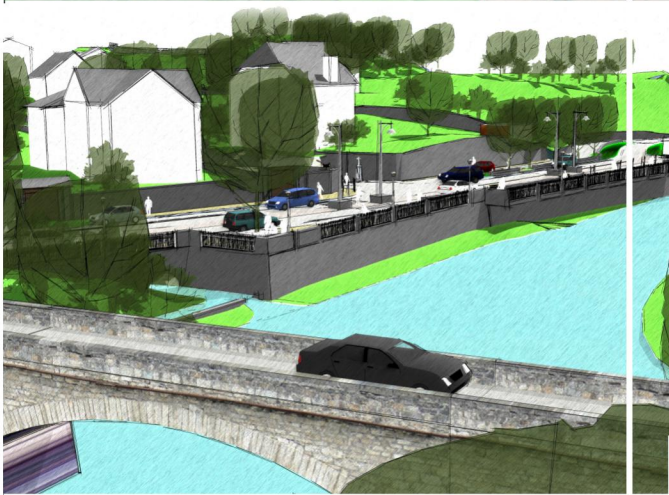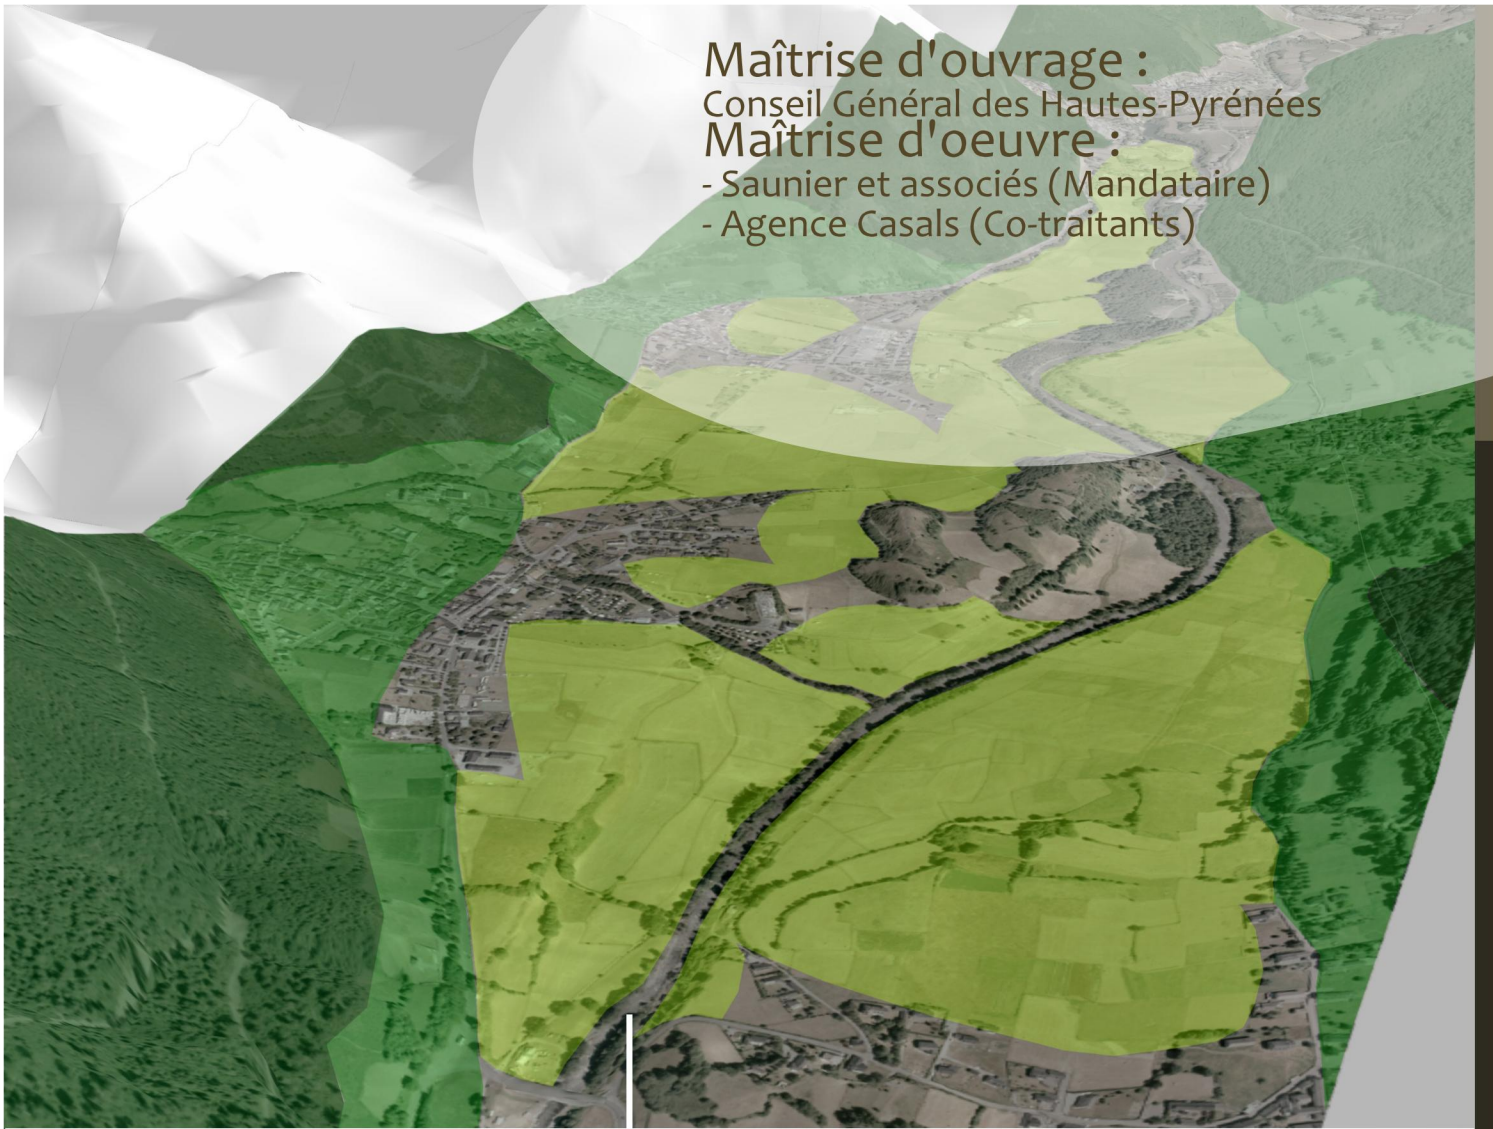

AGENCE CASALS
Paysagistes et Ingénieur
du cadre de vie extérieur
Castéra-Lectourois [32]
contact@agencecasals.fr
05.62.68.58.29.