

Plan masse

1/500°



DOMAINE :

AMENAGEMENT URBAIN

Rue Ramond et ses abords

BAREGES [65]

Etude : 2016 / Chantier : 2016-2017

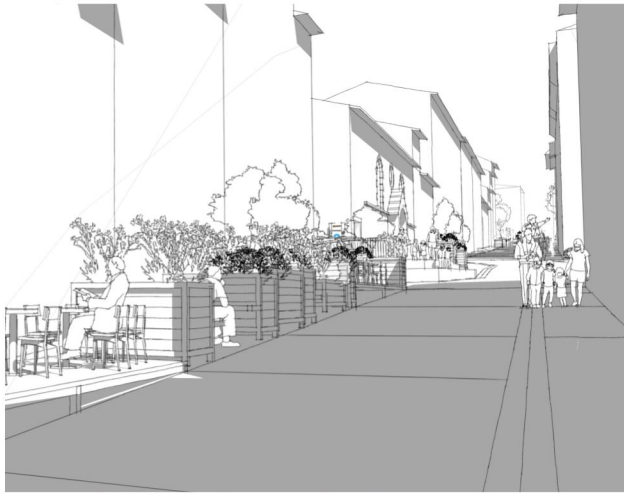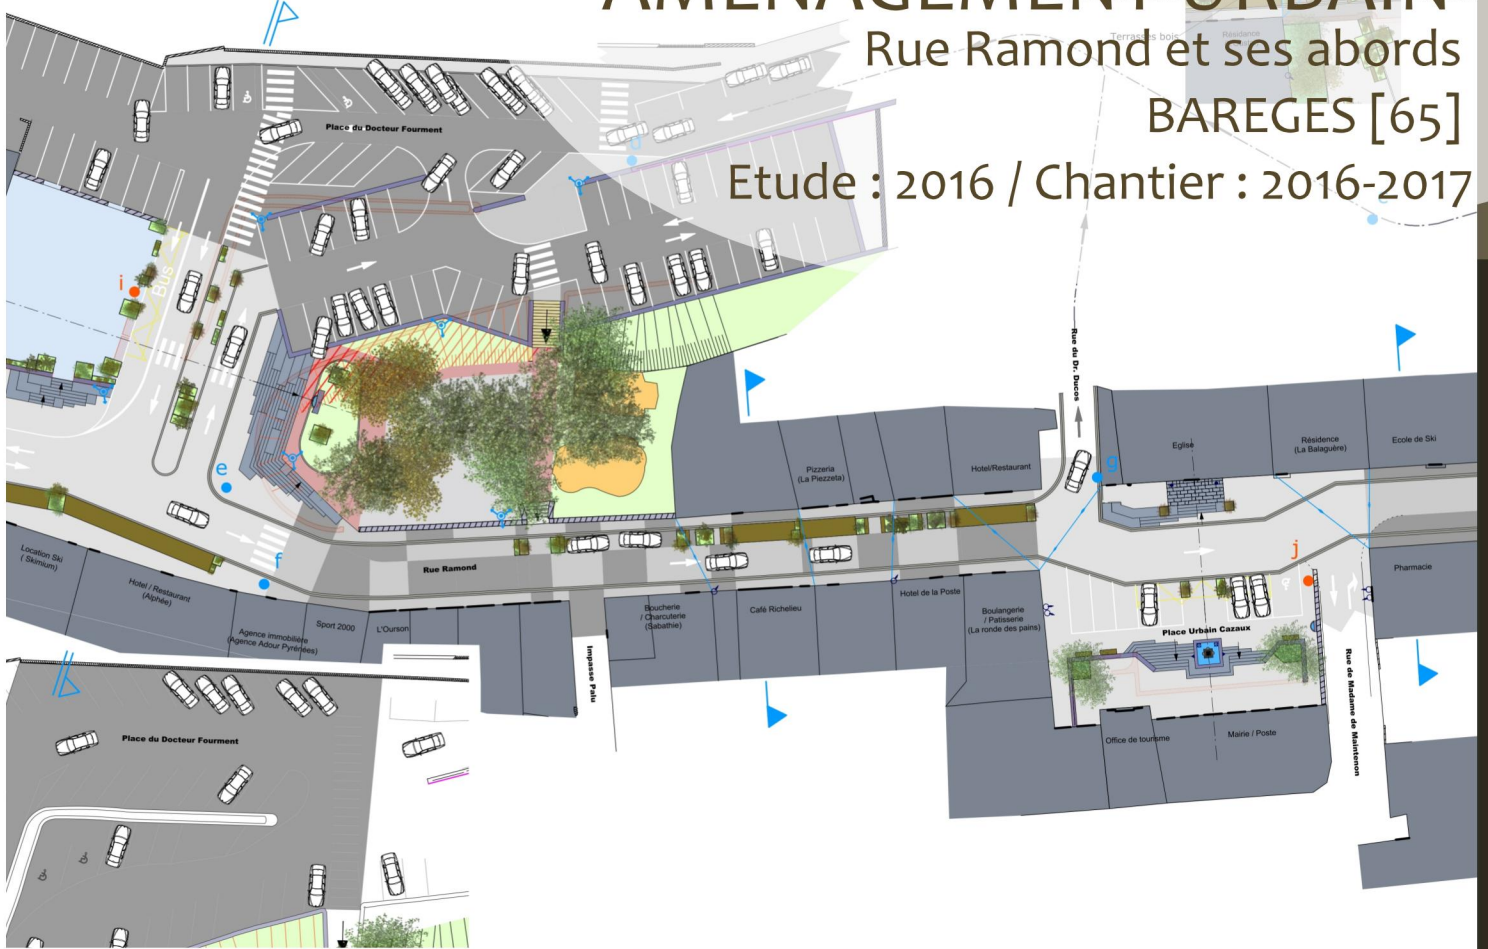

AGENCE CASALS
Paysagistes et Ingénieur
du cadre de vie extérieur
Castéra-Lectourois [32]
contact@agencecasals.fr
05.62.68.58.29.

Maîtrise d'ouvrage :

Commune de Barèges

Maîtrise d'oeuvre :


- BET INGC (Mandataire)

- Agence Casals/Quartiers Lumières (Co-traitants)

Montant des travaux : 768 252 € HT

Coût au ratio : 97 €/m²

Surface : 7 920 m²

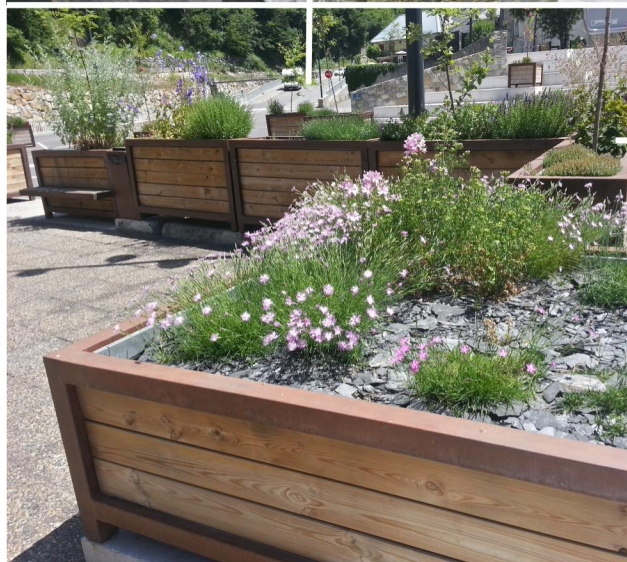

AGENCE CASALS
Paysagistes et Ingénieur
du cadre de vie extérieur
Castéra-Lectourois [32]
contact@agencecasals.fr
05.62.68.58.29.